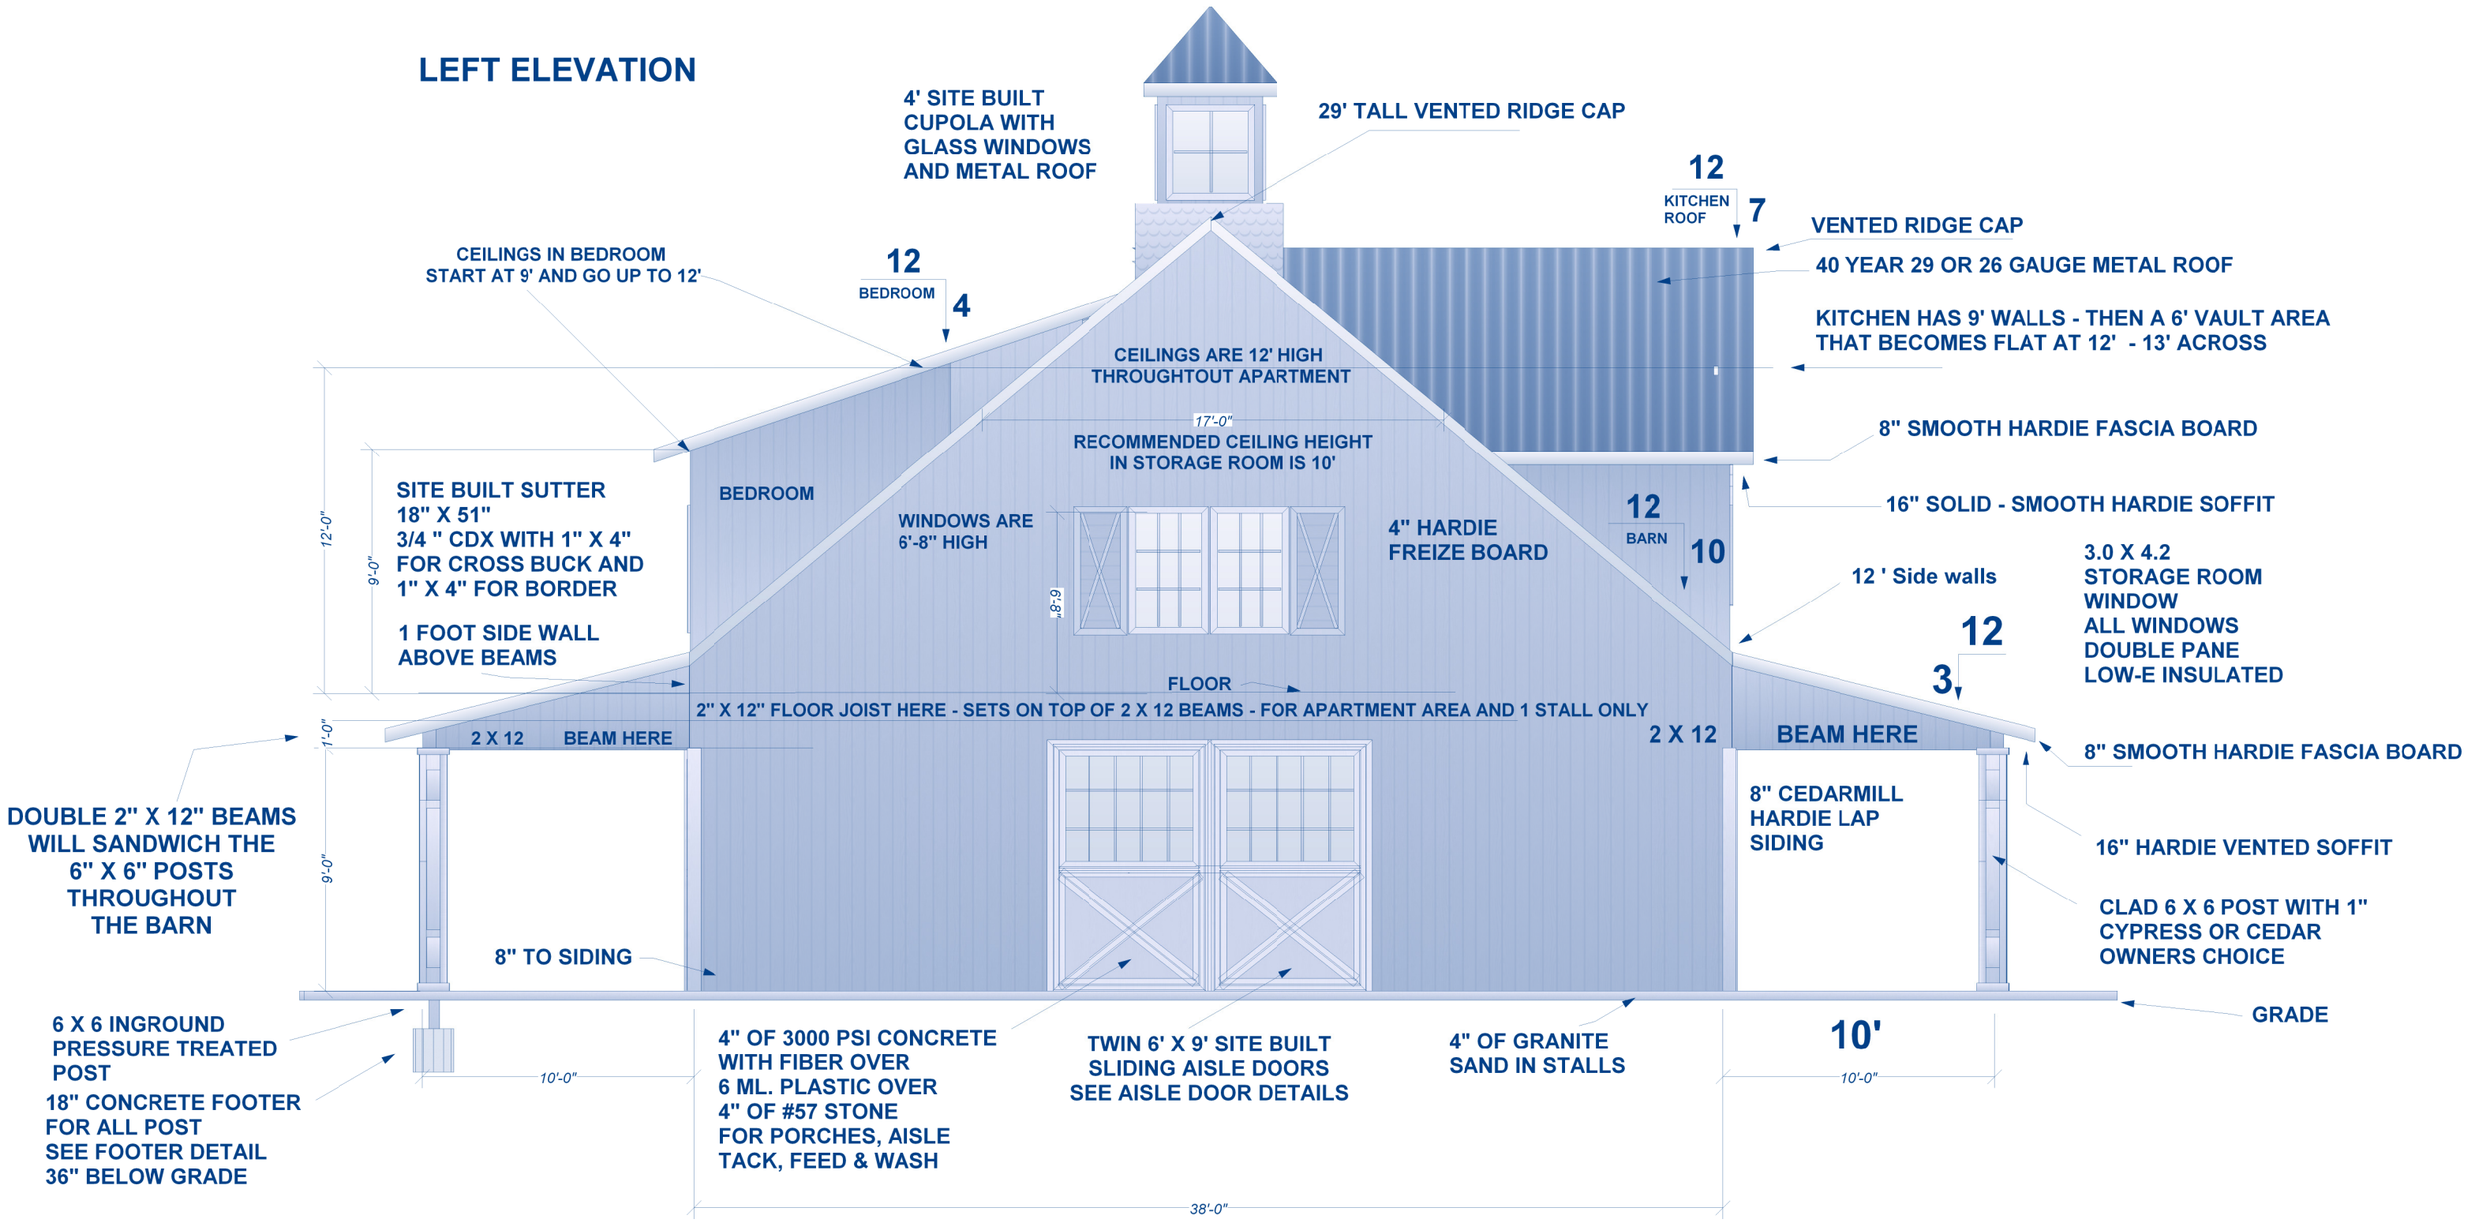# LEFT ELEVATION